


Генеральний план М 1:500

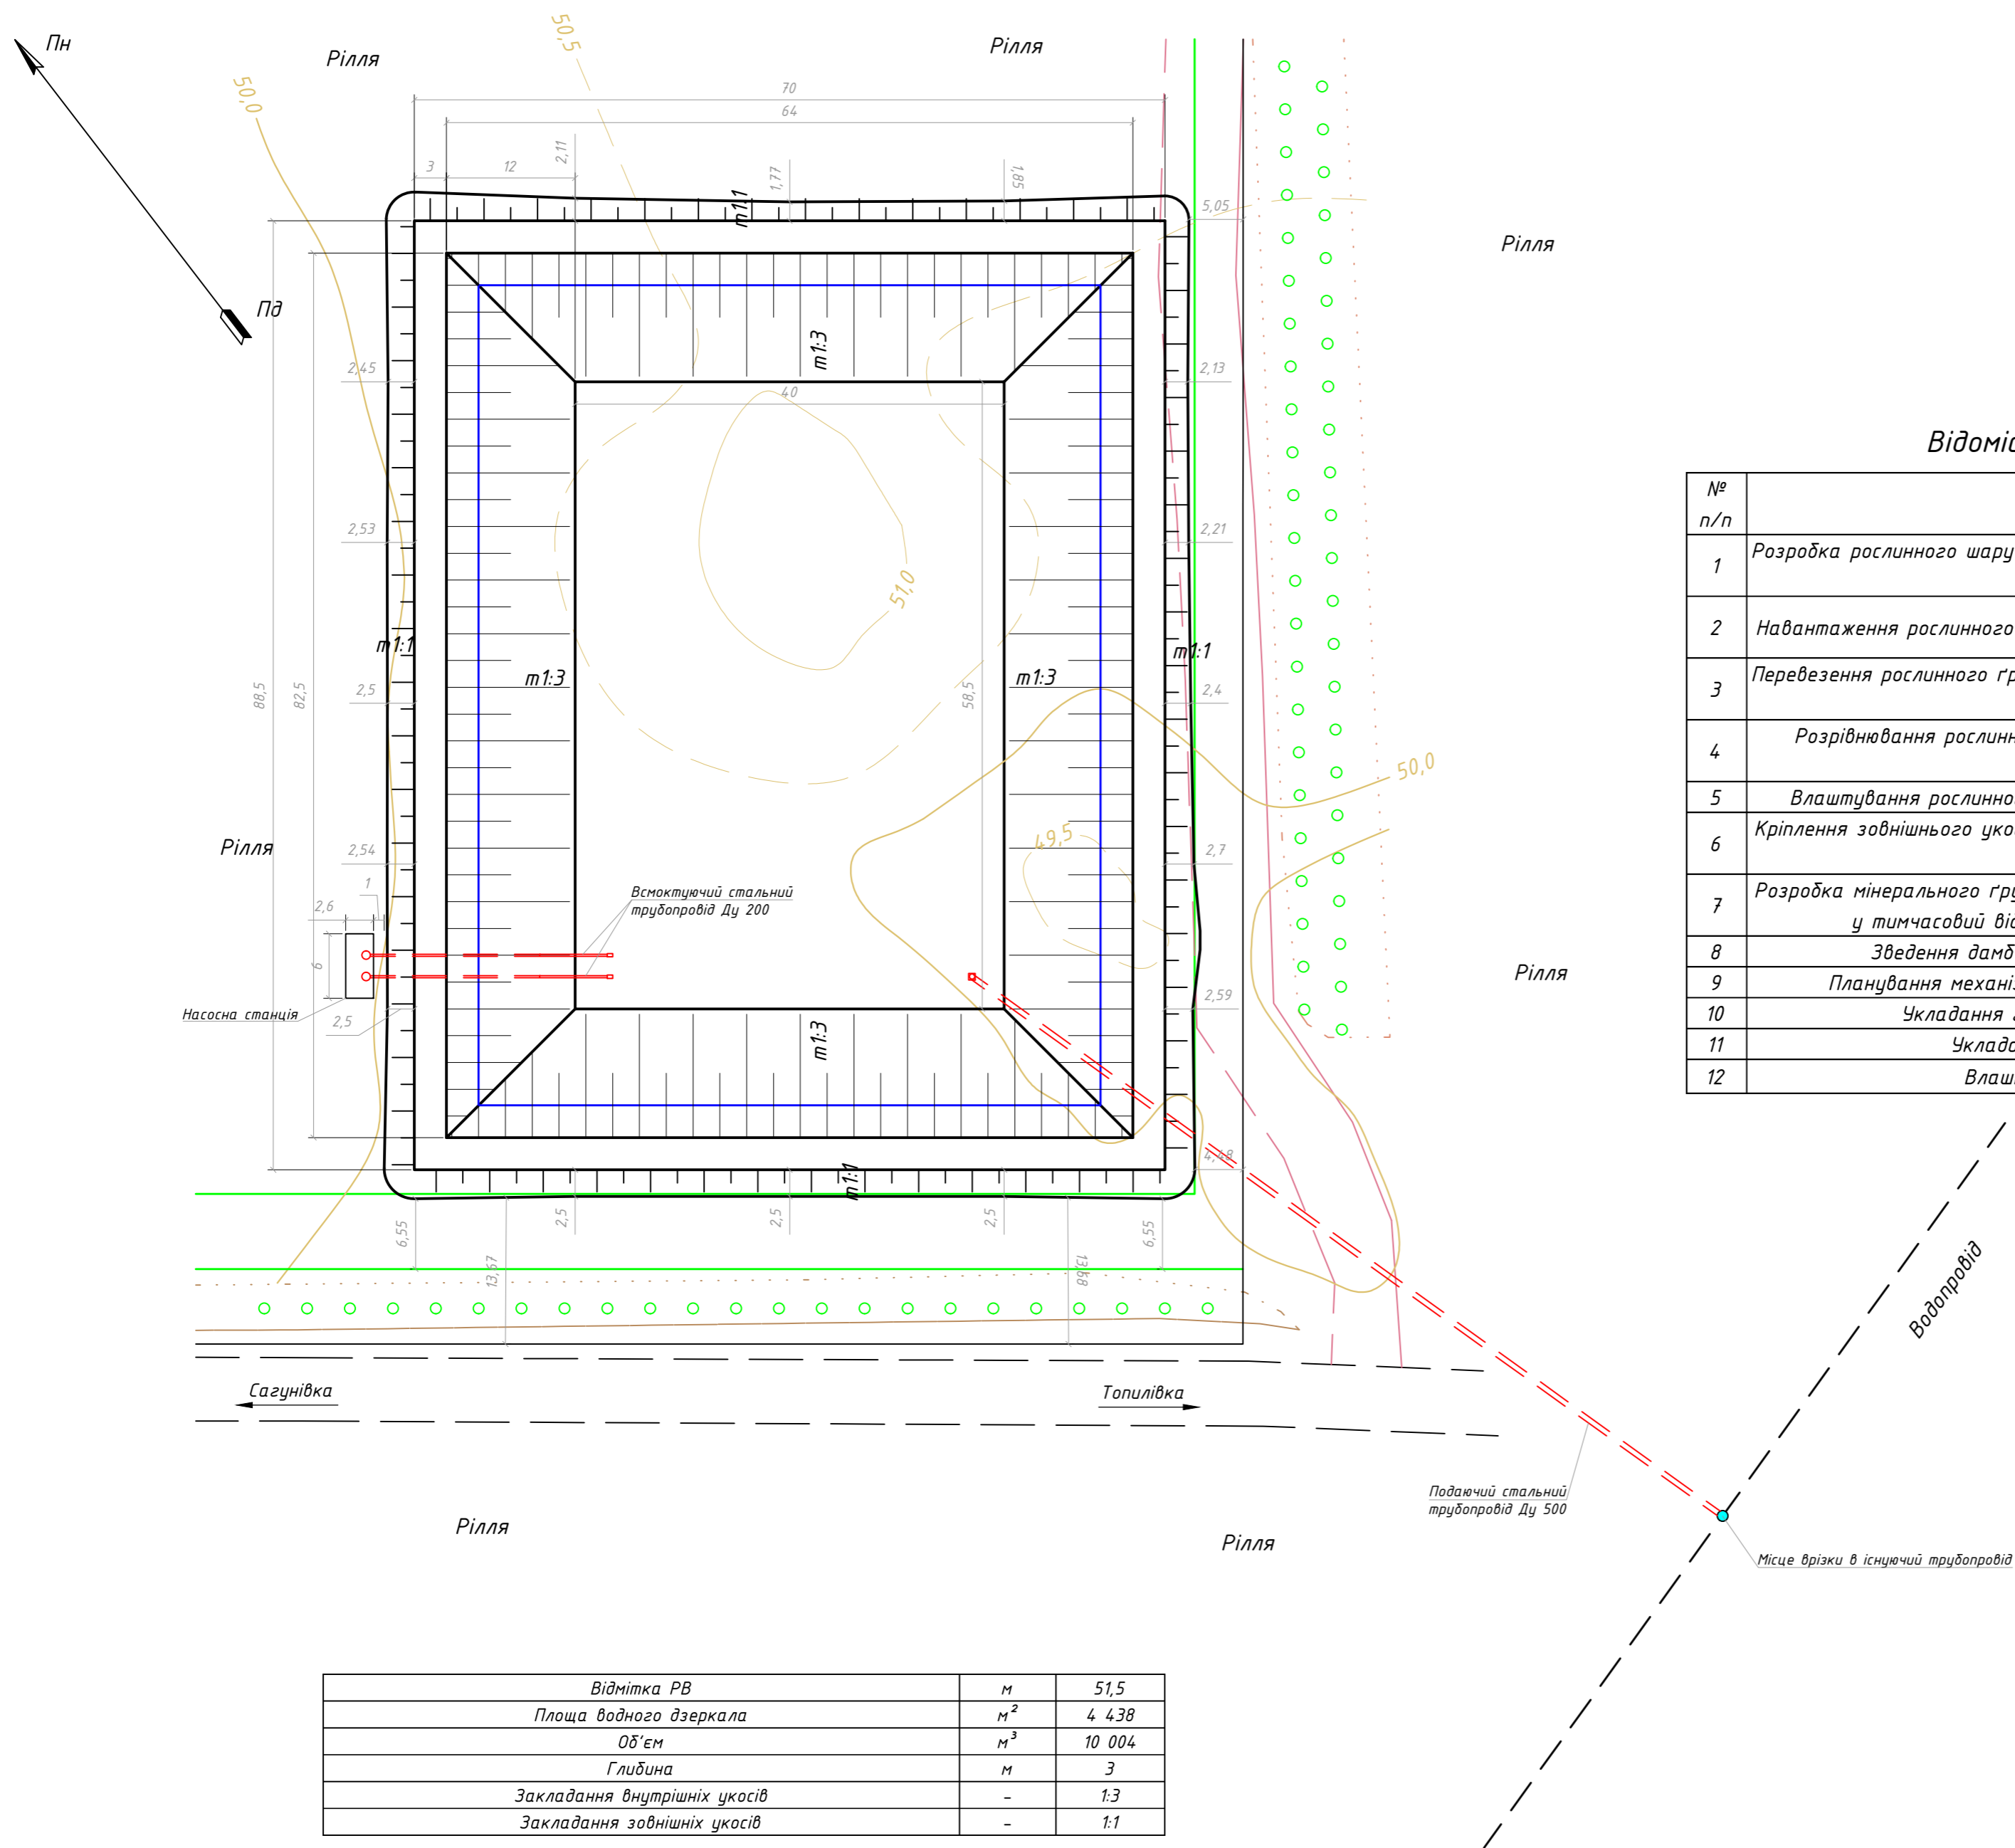

Відомість об'ємів земляних робіт

№ п/п	Найменування робіт	Од. вим.	Кількість
1	Розробка рослинного шару ґрунту бульдозером з переміщенням до 100 м у тимчасовий відвал	м ³	2117
2	Навантаження рослинного ґрунту екскаватором на автомобілі-самоскиди	м ³	1935
3	Перевезення рослинного ґрунту автомобілями-самоскидами на відстань до 1 км	м ³ /т	1935
4	Розрівнювання рослинного ґрунту бульдозером з переміщенням на відстань до 10 м	м ³	1935
5	Влаштування рослинного шару ґрунту 100 мм по зовнішньому укосі	м ³	182
6	Кріплення зовнішнього укосу посівом трав по шару рослинного ґрунту 100 мм	м ²	1820
7	Розробка мінерального ґрунту 1 гр. бульдозером з переміщенням до 100 м у тимчасовий відвал (при влаштуванні дамб і гребель)	м ³	4620
8	Зведення дамб і гребель з пошаровим ущільненням	м ³	4620
9	Планування механізованим способом дна та укосів басейна	м ²	5155
10	Укладання геотекстилю на земляне полотно	м ²	5631
11	Укладання дутлкаучукової плівки	м ²	5631
12	Влаштування анкерної траншеї	м/м ³	304/152

Умовні позначення:

- Проектна дорога
- Ґрунтова дорога
- Асфальтна дорога
- 50 Горизонталі
- ○ ○ Існуючі захисні насадження
- Існуюча огорожа

Примітки:
 1. Всі розміри наведено в метрах;
 2. Цей аркуш читати разом з аркушем 2-4;
 3. В основі креслення відносна система висот.

Відмітка РВ	м	51,5
Площа водного дзеркала	м ²	4 438
Об'єм	м ³	10 004
Глибина	м	3
Закладання внутрішніх укосів	-	1:3
Закладання зовнішніх укосів	-	1:1